
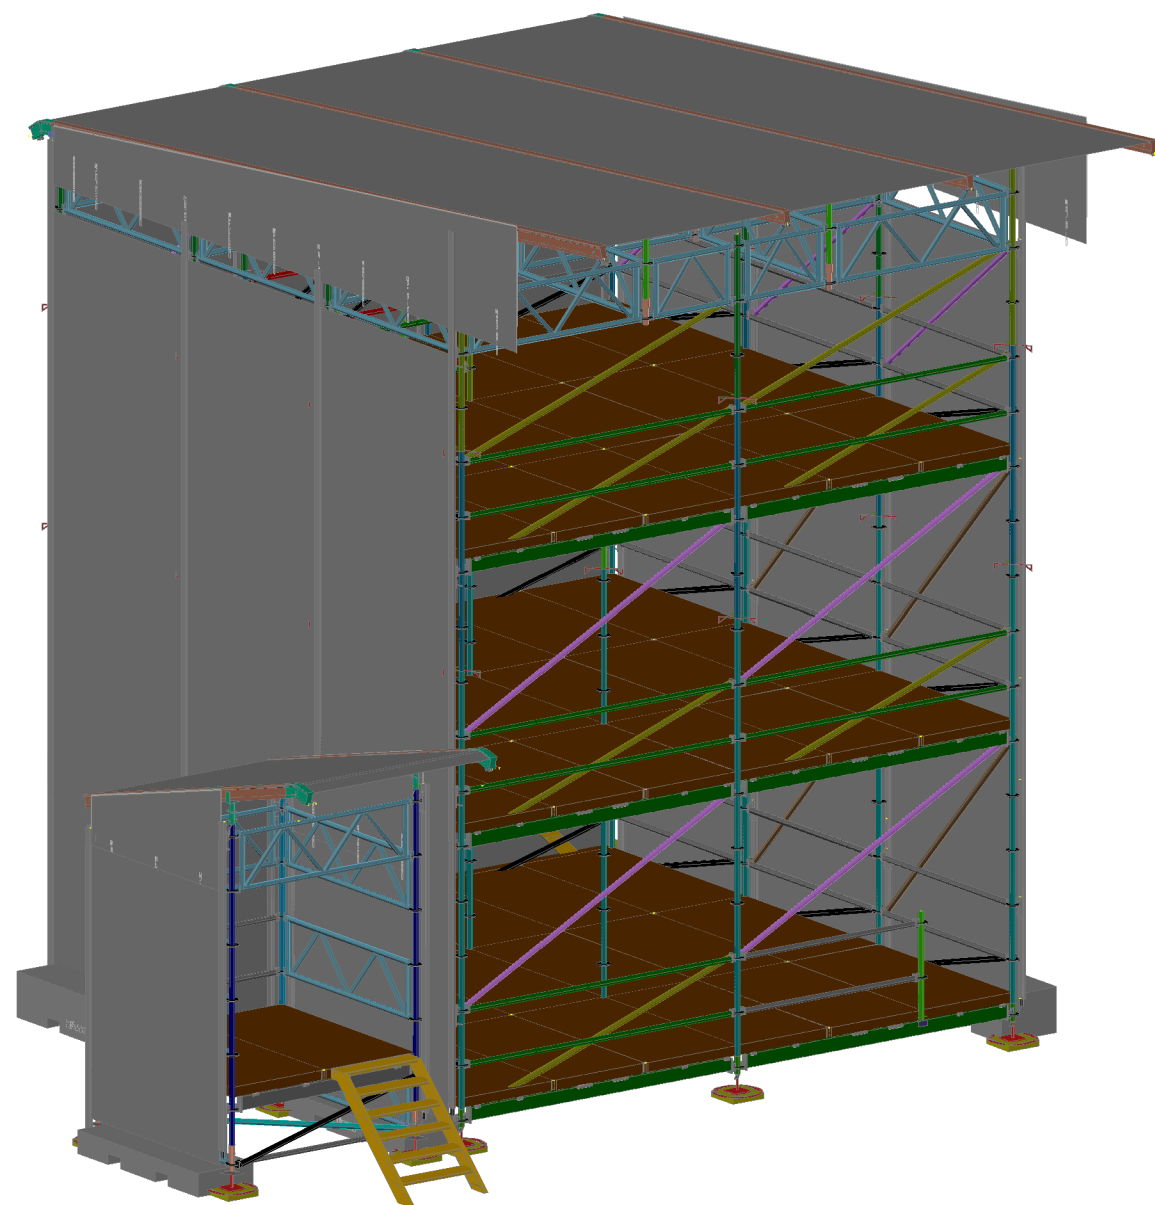
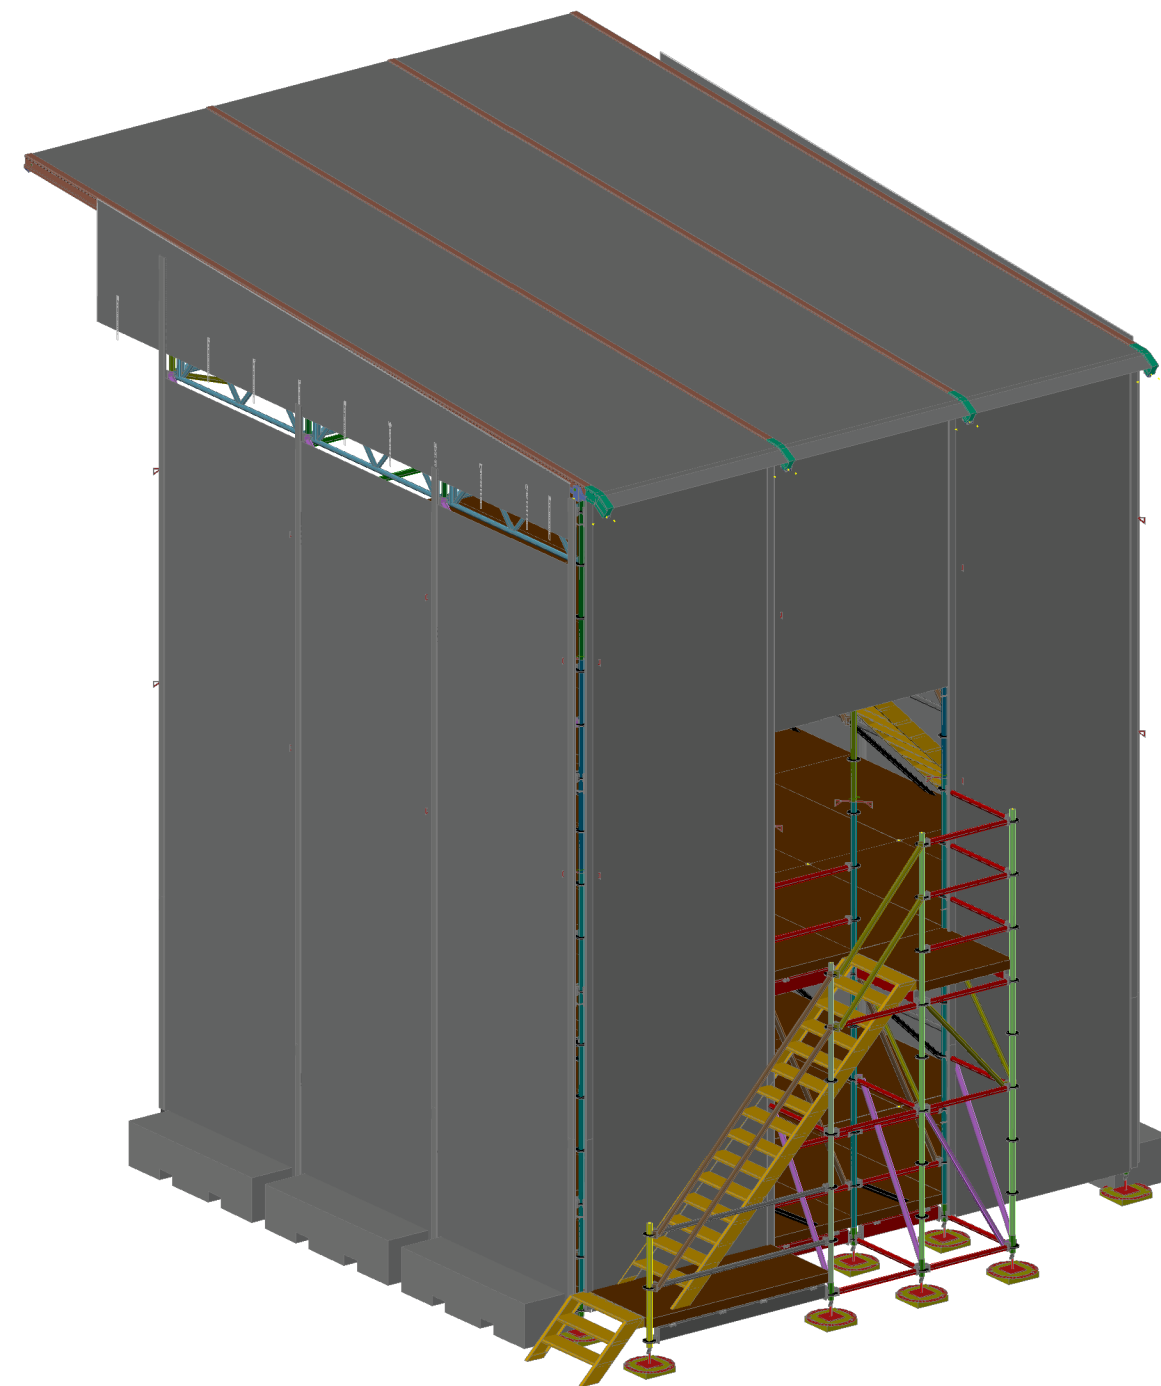


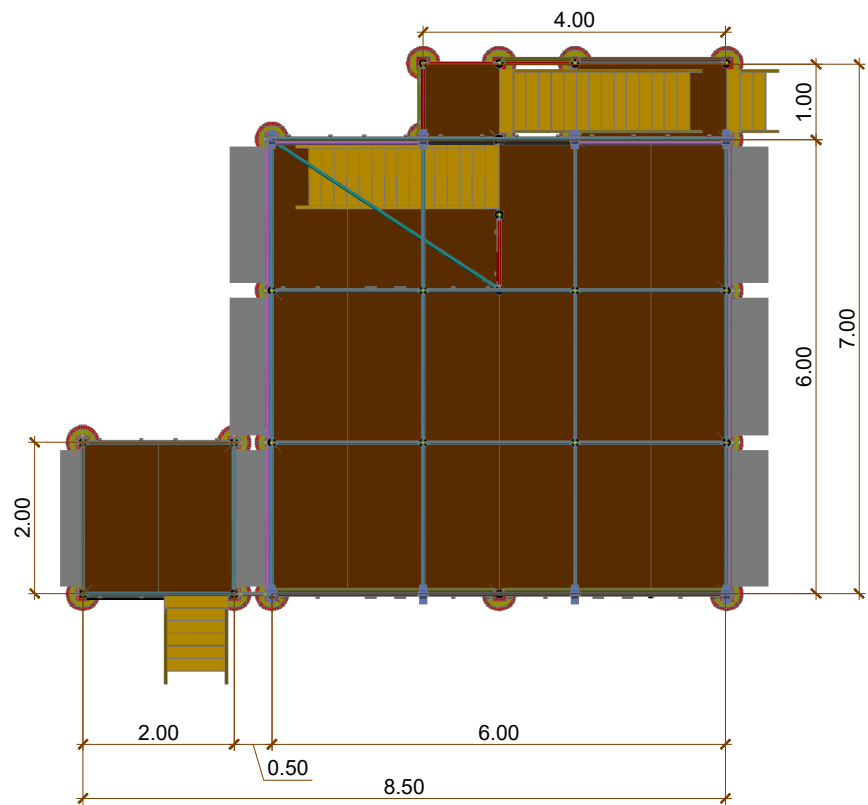

Gampel, Open Air Gampel

White Stage FOH


2025

Montage


Projektnummer 24946	Plannummer -01 - Perspektive		Geprüft : -/-	Nüssli (Schweiz) AG Hüttwilen Lyss Hauptstrasse 36 CH-8536 Hüttwilen Tel. +41 52 748 22 11 Fax +41 52 748 22 00 huetwilen@nussli.com www.nussli.com
Massstab 1:x	Format A3 quer	Datum 22.05.2025	Gezeichnet HARDER	
copyright by NÜSSLI		Revision/Datum f - 22.05.2025	Geändert ----	
Vervielfältigen und Weitergabe nur nach Genehmigung des Urhebers				

N:\PROJ\CH\24946_Gampel_Openair-Gampel_2025\22_Planung_interim\White Stage FOH
24946_Gampel_Openair_2025 - White Stage FOH


NÜSSLI

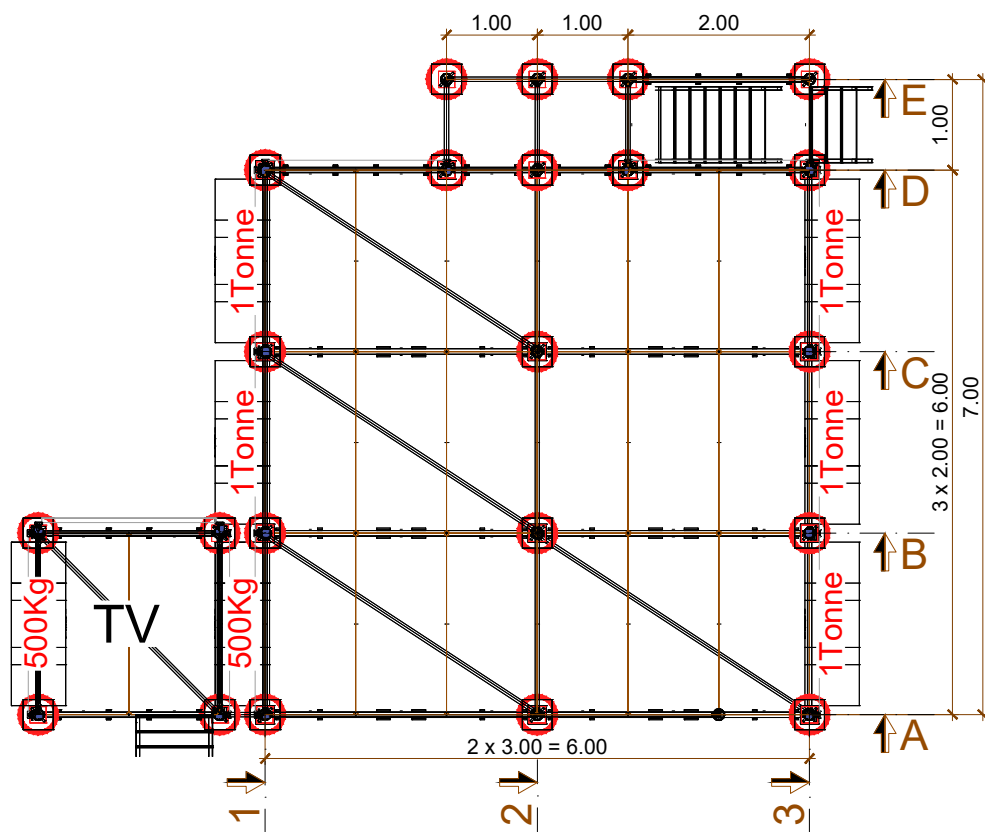


Schnitt - 1

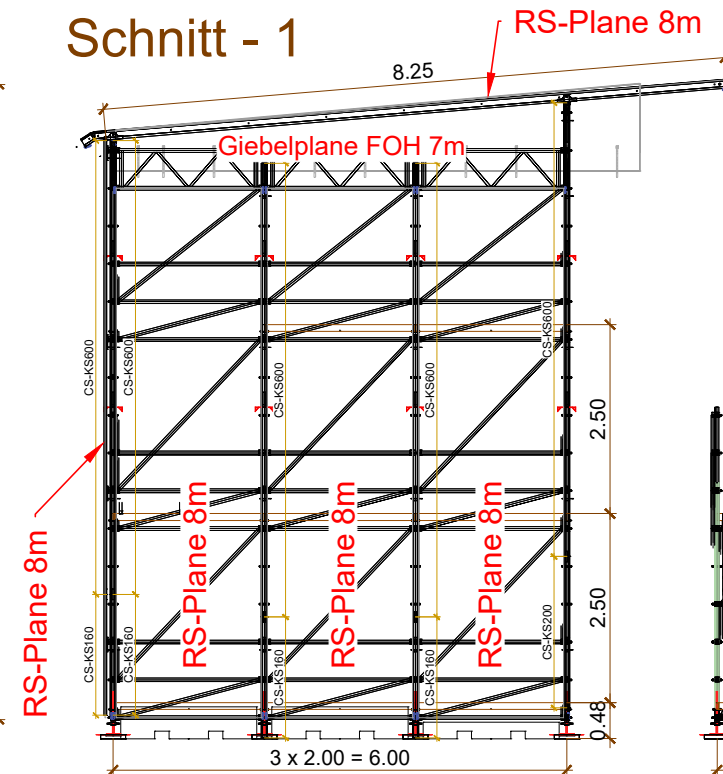


Schnitt - 2

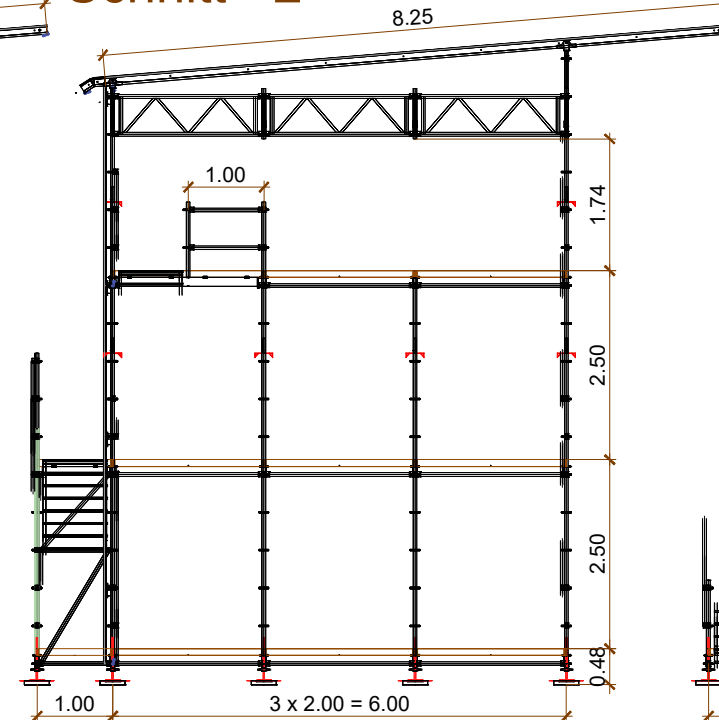


Schnitt - 3

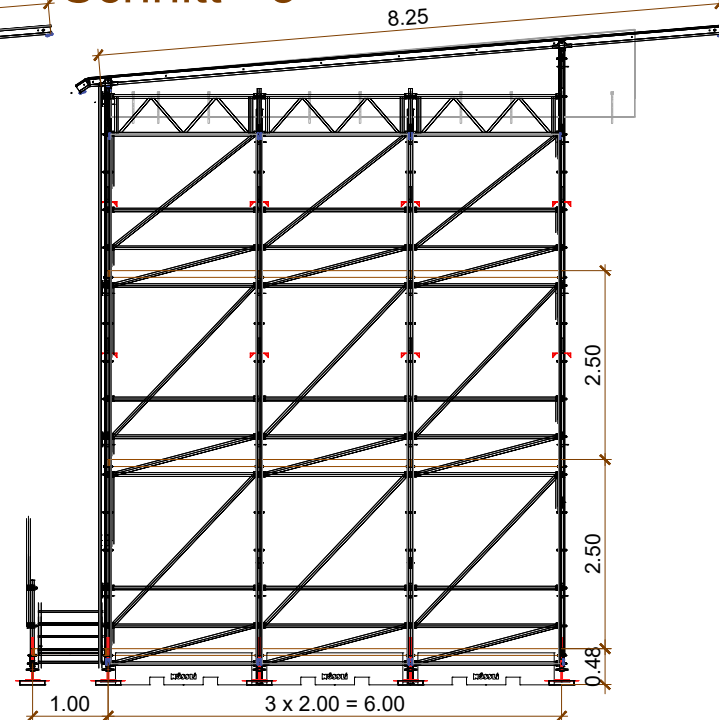


Schnitt - A

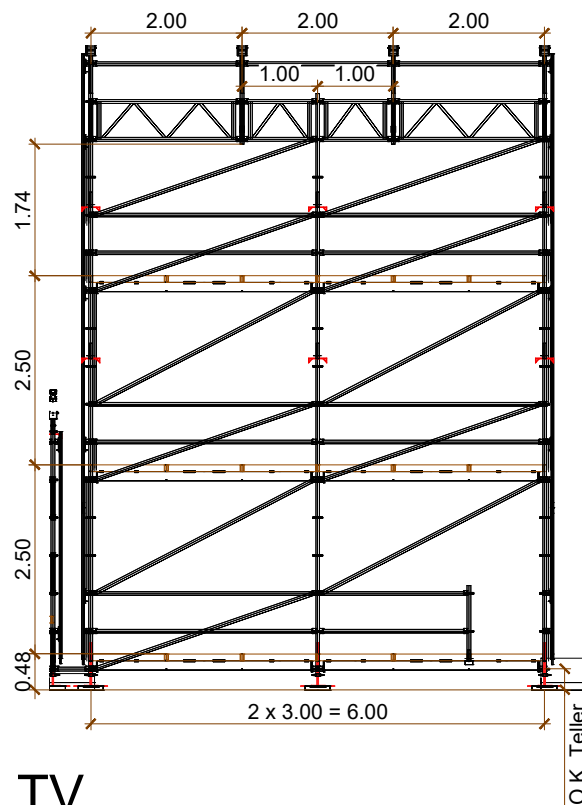


Schnitt - B

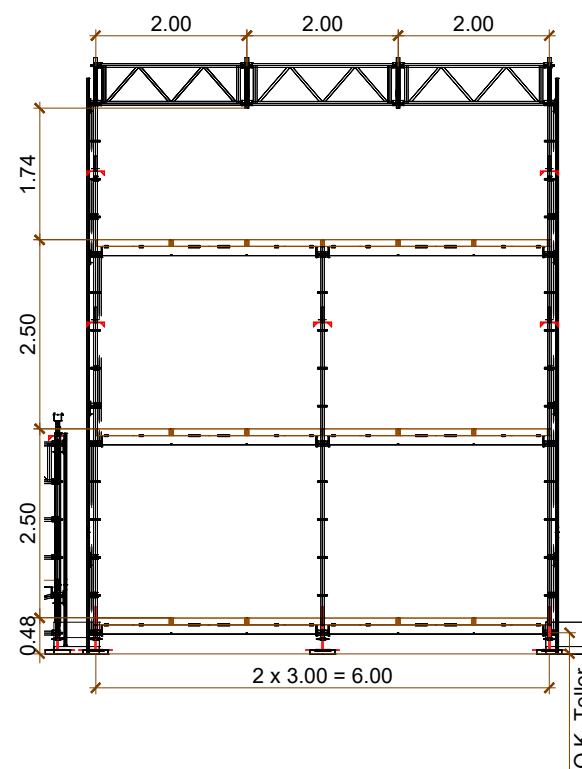


Schnitt - C

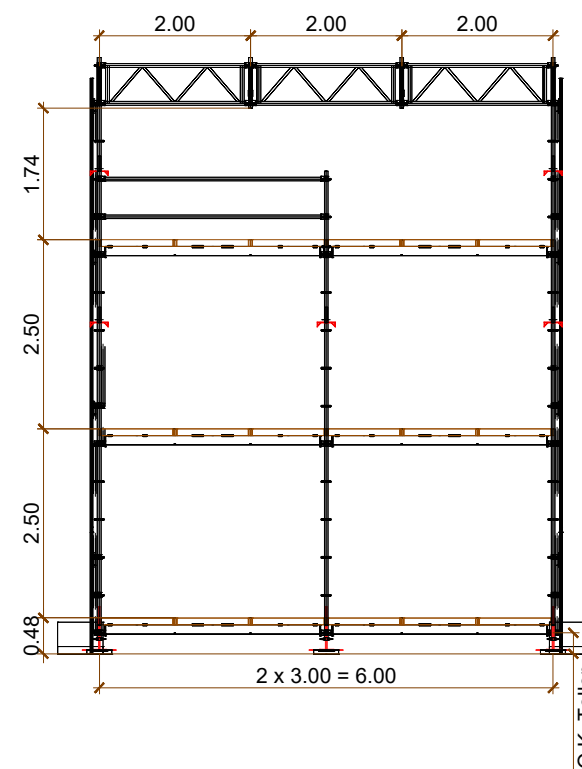



Schnitt - D

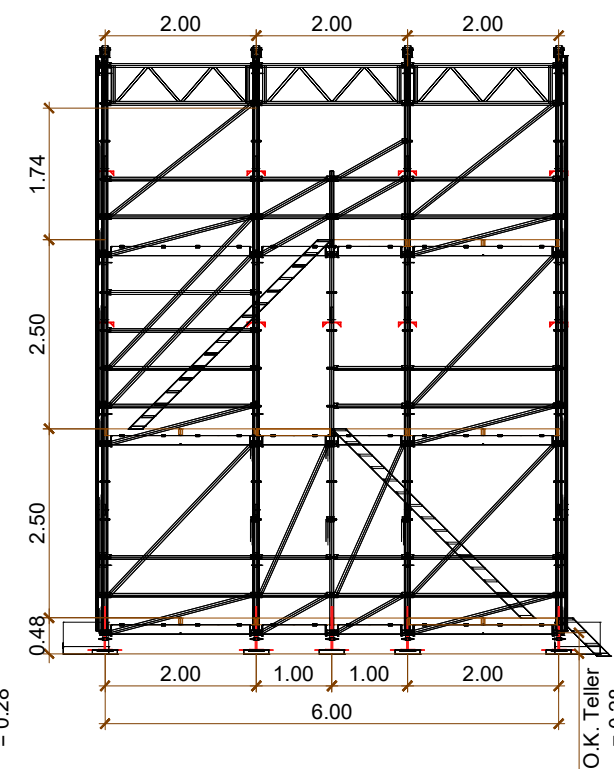

Schnitt - E

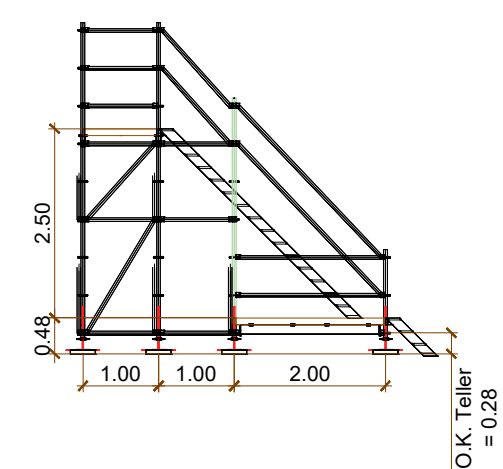

TV

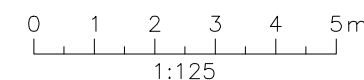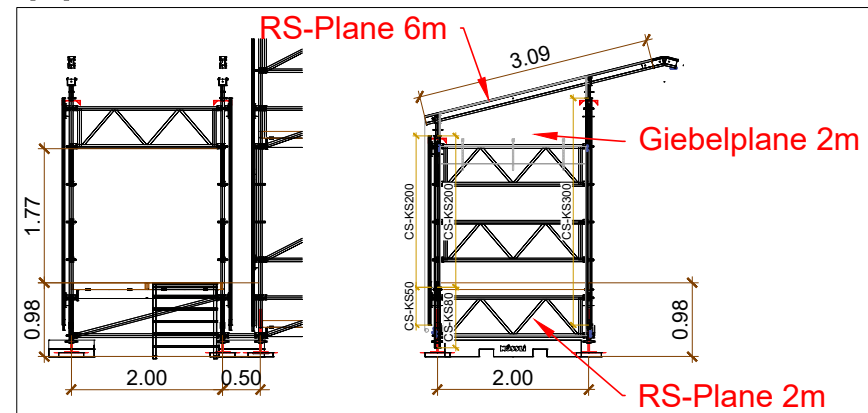

Gampel, Open Air Gampel

White Stage FOH







2025

Projektnummer 24946	Plannummer -02 - Übersicht		Geprüft : -/-	Nüssli (Schweiz) AG Hüttwilen Lyss Hauptstrasse 36 CH-8536 Hüttwilen Tel. +41 52 748 22 11 Fax +41 52 748 22 00 huettwilen@nussli.com www.nussli.com
Massstab 1:100	Format A3 quer	Datum 22.05.2025	Gezeichnet HARDER	
copyright by NÜSSLI		Revision/Datum f - 22.05.2025	Geändert ----	
Vervielfältigen und Weitergabe nur nach Genehmigung des Urhebers				


N:\PROJ\CH\24946_Gampel_Openair-Gampel_2025\22_Planung_Interim\White Stage FOH
24946_Gampel_Openair_2025 - White Stage FOH

Montage

NÜSSLI

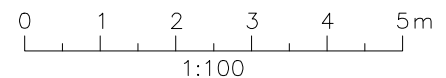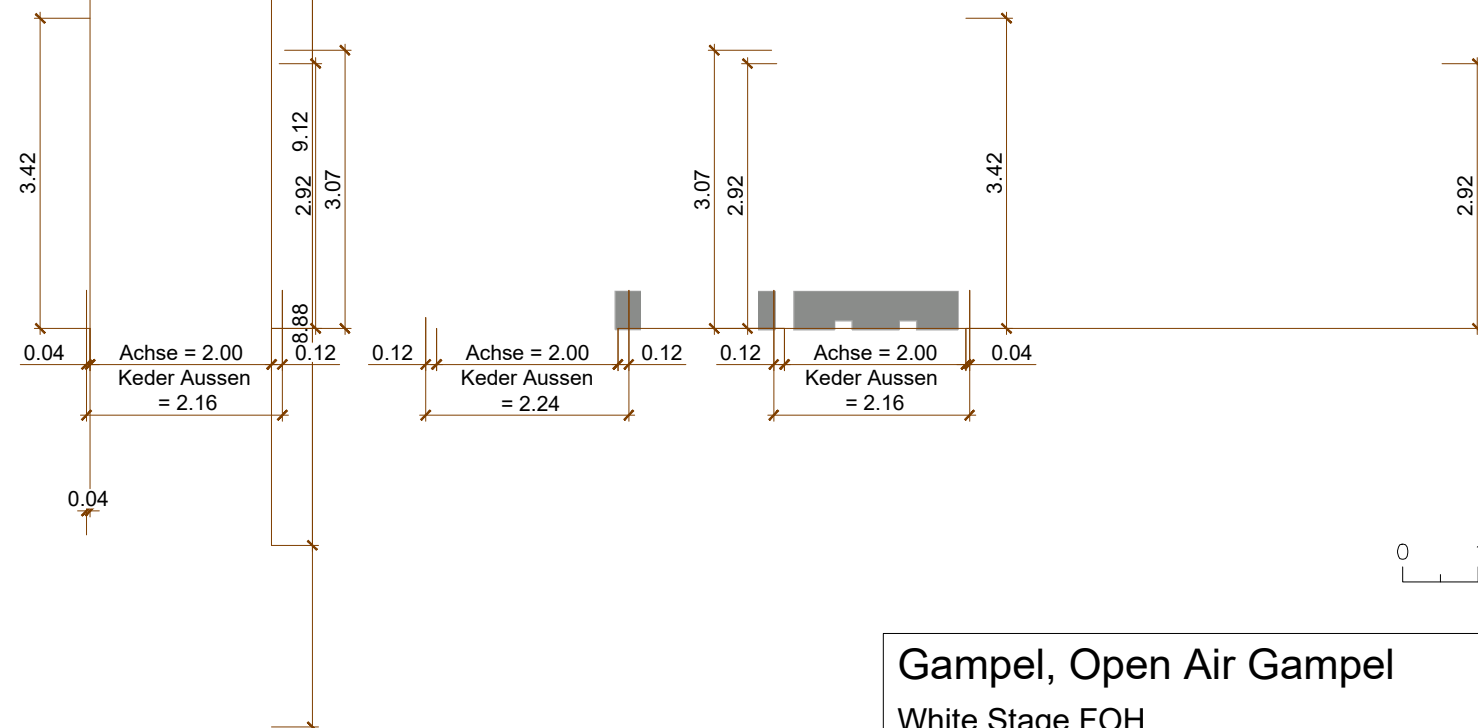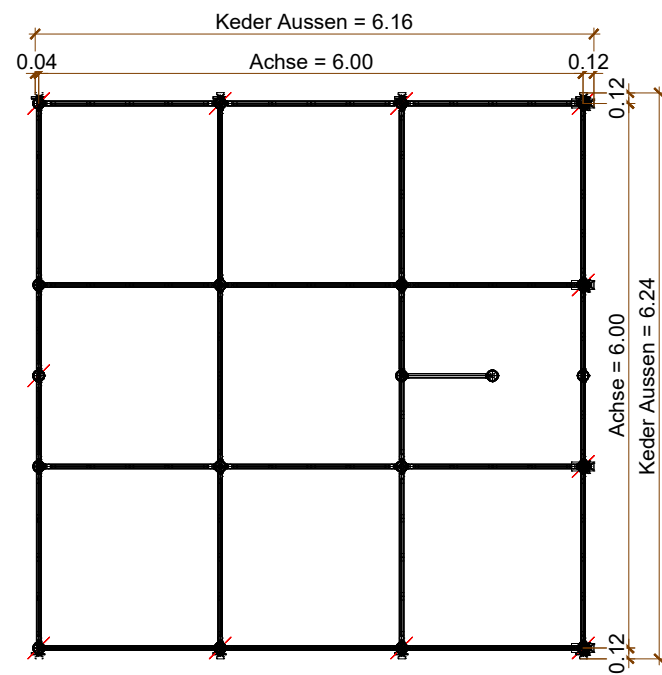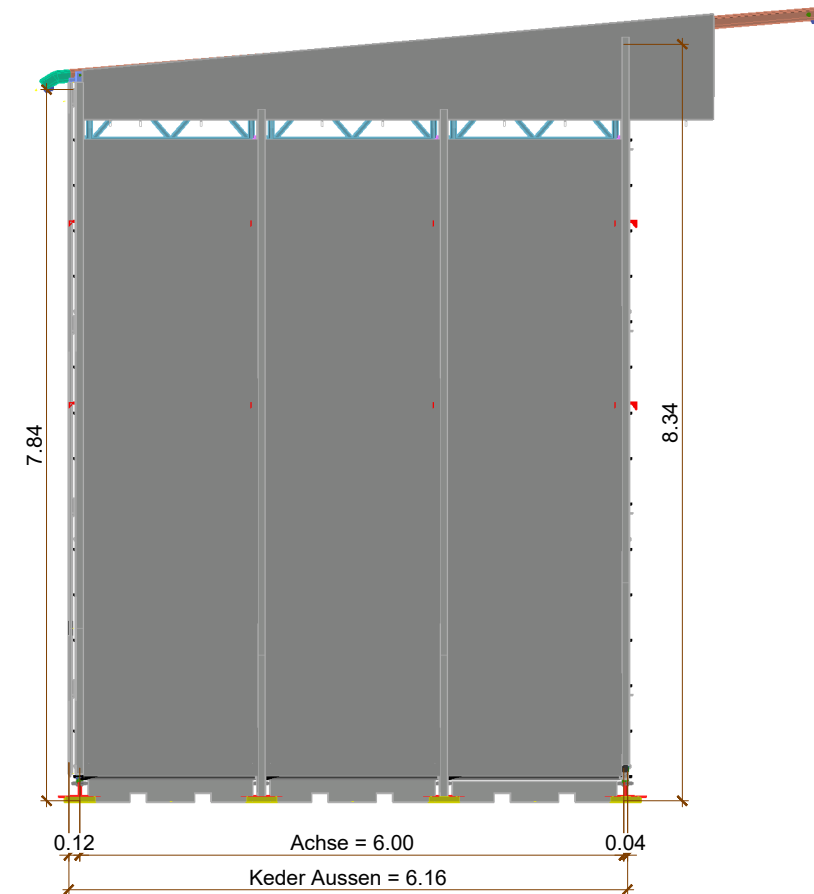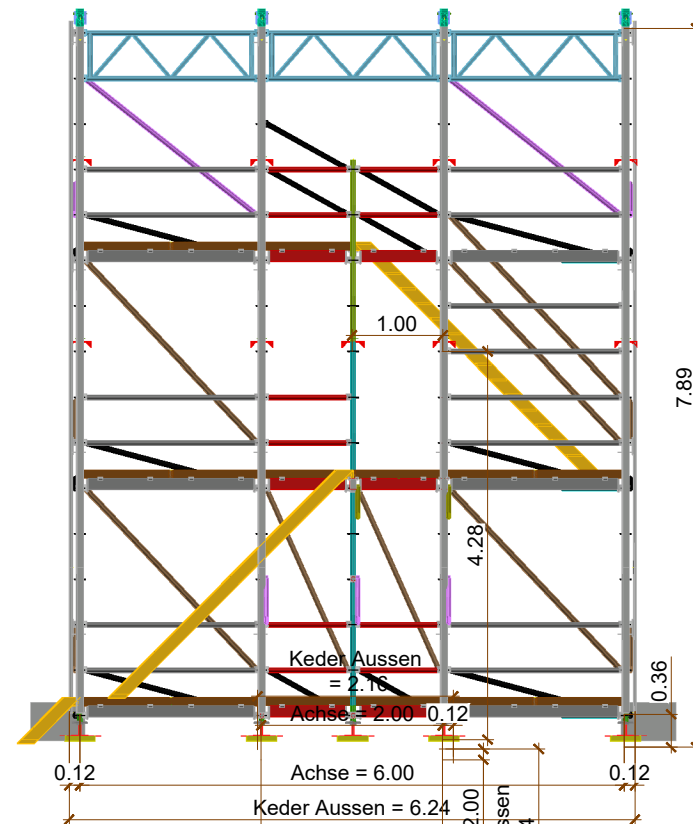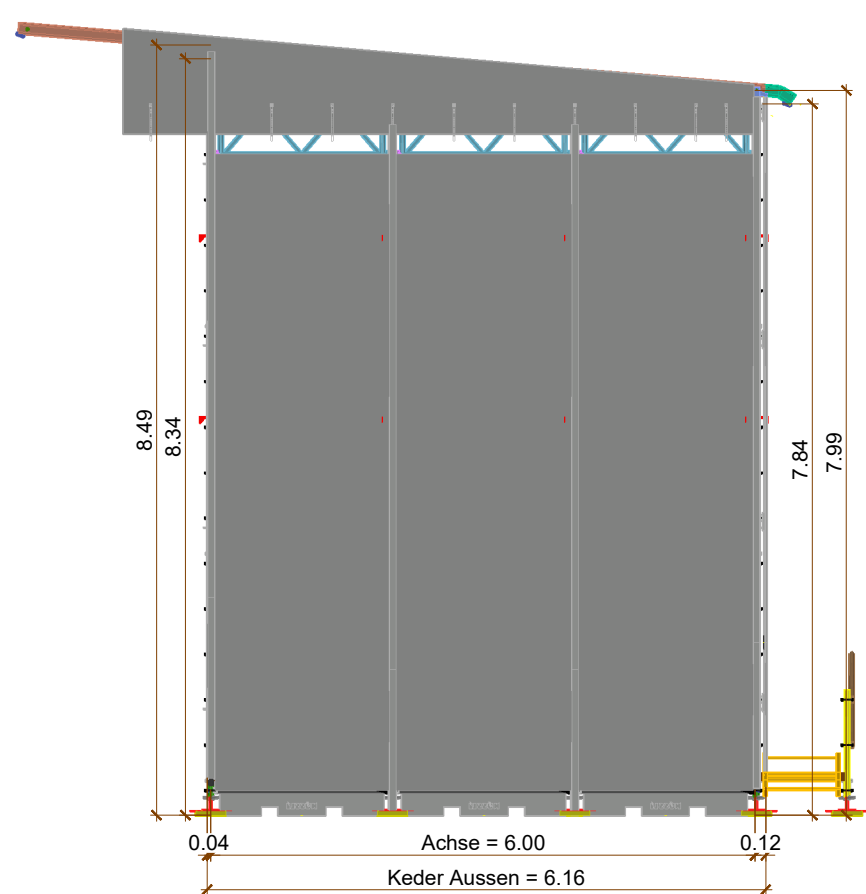

Schnittansicht Kederschiene

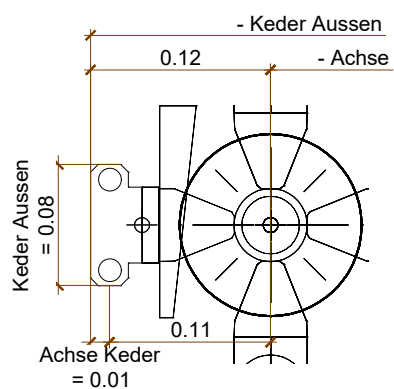

Gampel, Open Air Gampel White Stage FOH

Vorabzug

2025

Projektnummer 24946	Plannummer -03 - Branding	Geprüft: -/-	Nüssli (Schweiz) AG Hüttwilen Lyss
Massstab 1:100	Format A3 quer	Datum 22.05.2025	
copyright by NÜSSLI		Gezeichnet HARDER	Werkstrasse 43 CH-3250 Lyss
Vervielfältigen und Weitergabe nur nach Genehmigung des Urhebers		Revision/Datum 01.07.2024	Tel. +41 32 387 43 11 Fax +41 32 387 43 00 lyss@nussli.com www.nussli.com

N:\PROJ\CH\24946_Gampel_Openair-Gampel_2025\22_Planung_Interim\White Stage FOH
24946_Gampel_Openair_2025 - White Stage FOH

NÜSSLI